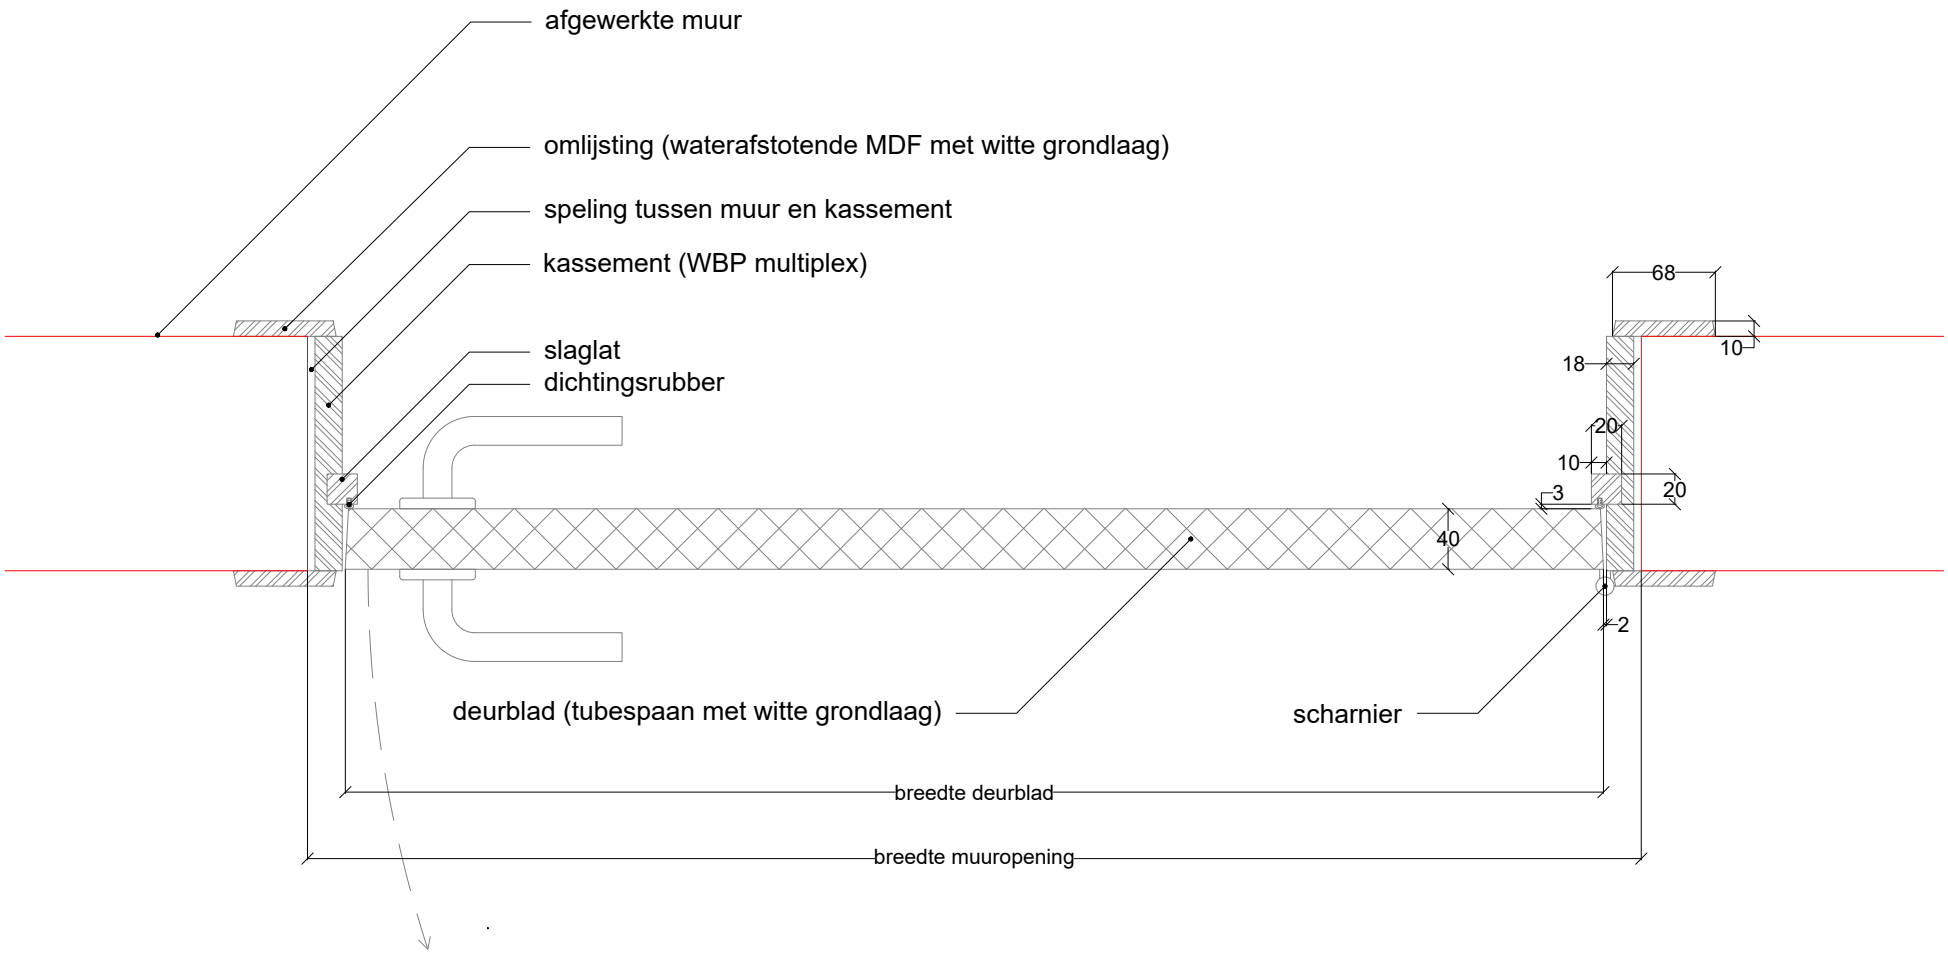Standaarddeur met WBP kassement en dichtingsrubbers